



Pohľad západný - nový stav

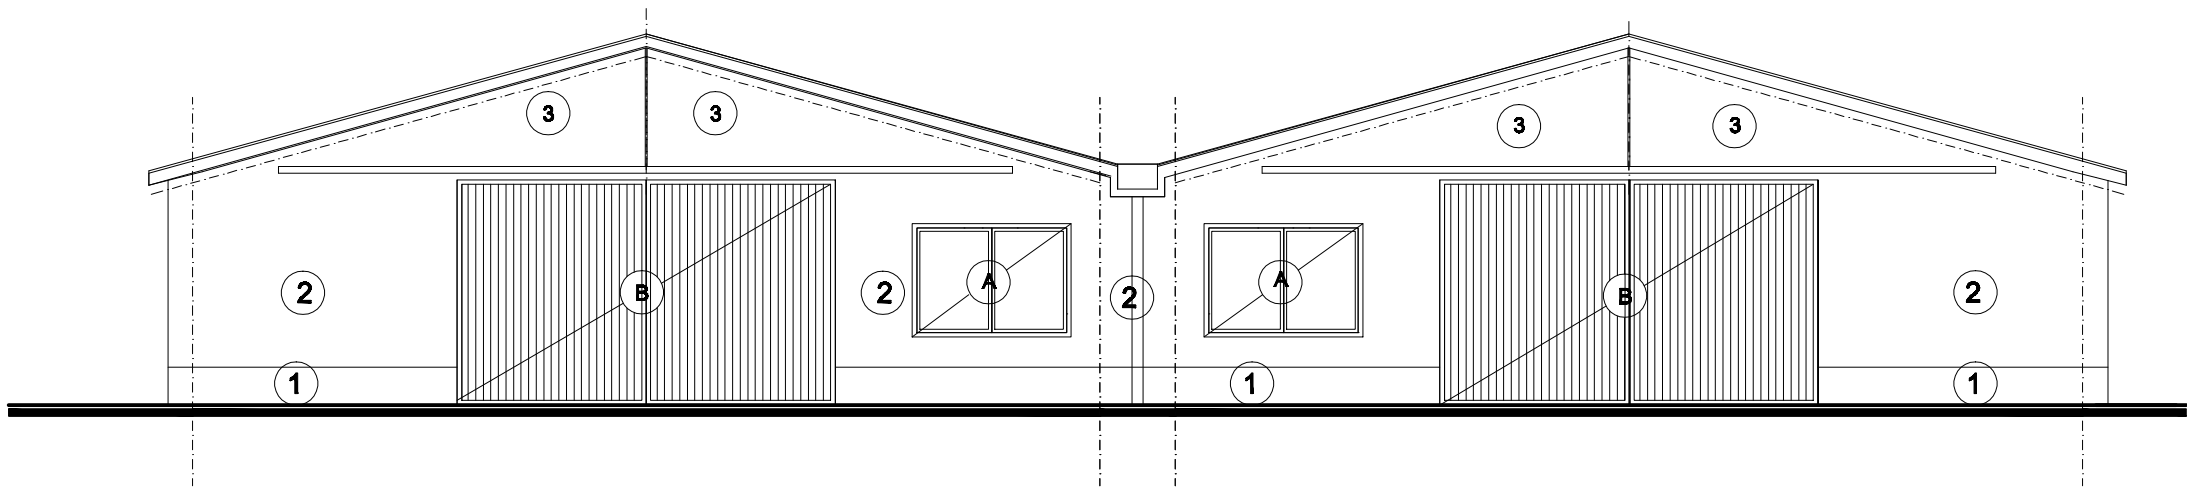


Pohľad východný - nový stav

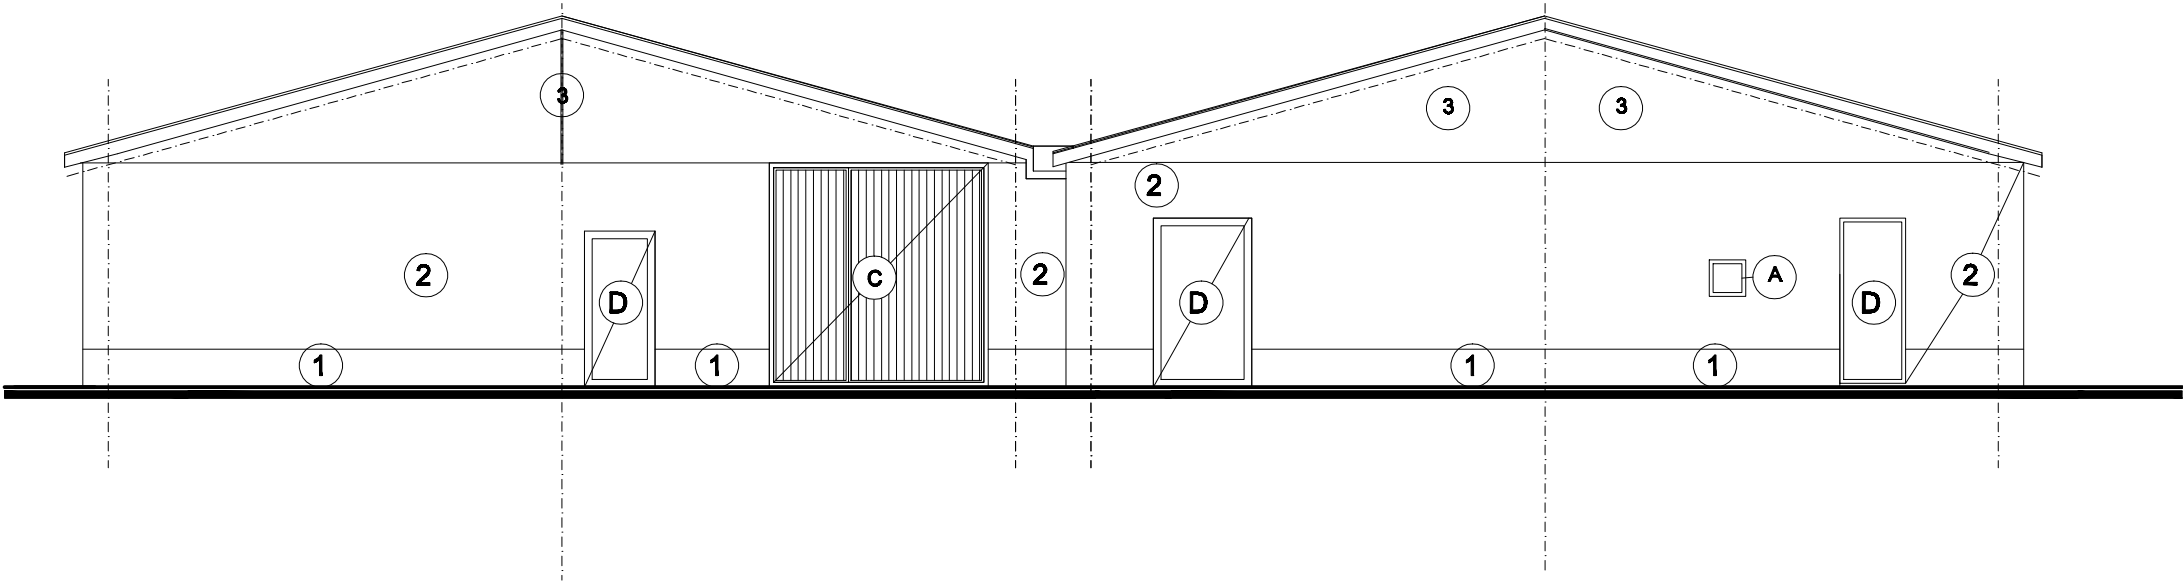

- A - OKNÁ PLASTOVÉ - IZOLAČNÉ TROJSKLO u =0,7
B - PRIEMYSELNÉ VRÁTA POSUVNÉ - ZATEPLENÉ u = 1,26
C - PRIEMYSELNÉ VRÁTA OTVÁRAVÉ - ZATEPLENÉ u=1,26
D - PLECHOVÉ DVERE JEDNOKRIDLOVÉ , OTVÁRAVÉ - ZATEPLENÉ U=0,7

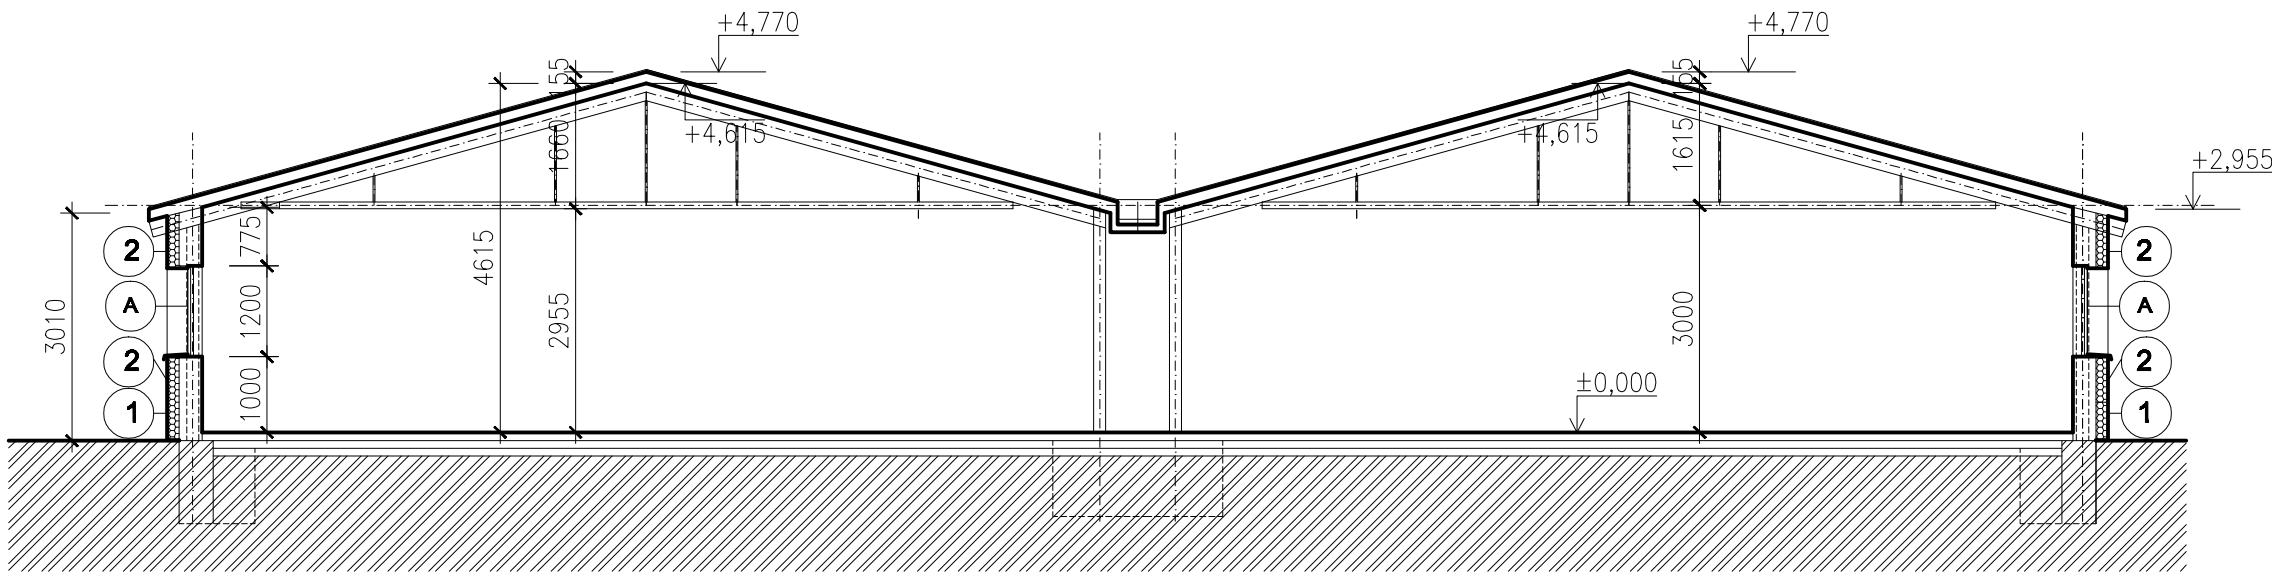

Priečny rez - nový stav



- 1 ZATEPLENIE SOKLA
- PENETRÁCIA PODKLADU
- LEPIACA HMOTA
- EXTRUDOVANÝ POLYSTYRÉN FASÁDNY 180mm
- PRVÝ PÁS NAD ODKVAPOVÝM CHODNÍKOM PERIMETER /XPS POLYSTYRÉN/
- KOTVENIE TANIEROVÝMI PRÍCHYTKAMI
- ZÁKLADNÁ VRTVA - STIERKOVÁ HMOTA A SKLENENÁ SIETOVINA
- PENETRÁCIA - PENETRAČNÝ LAK , ZÁKLADNÁ FARBA
- POVRCHOVÁ ÚPRAVA - SILIKÁTOVÁ OMIETKA
- 2 ZATEPLENIE STIEN
- OSEKANIE KAMENNÉHO SOKLA
- PENETRÁCIA PODKLADU
- LEPIACA HMOTA
- IZOLAČNÉ DOSKY - FASÁDNY POLYSTYRÉN EPS hr.160mm , OSTENIA 20- 30mm,
- KOTVENIE TANIEROVÝMI PRÍCHYTKAMI
- ZÁKLADNÁ VRTVA - STIERKOVÁ HMOTA
- PENETRÁCIA - PENETRAČNÝ LAK , ZÁKLADNÁ FARBA
- POVRCHOVÁ ÚPRAVA - SILIKÁTOVÁ OMIETKA
- 3 ZATEPLENIE ŠTÍTOV STRECHY
- DEMONTÁŽ VÝPLNE SKLA
- OSB DOSKA HR 12 MM AKO PODKLAD POD MIN. VATU
- IZOLAČNÉ DOSKY - FASÁDNY POLYSTYRÉN EPS hr.160mm
- KOTVENIE TANIEROVÝMI PRÍCHYTKAMI
- ZÁKLADNÁ VRTVA - STIERKOVÁ HMOTA
- PENETRÁCIA - PENETRAČNÝ LAK , ZÁKLADNÁ FARBA
- POVRCHOVÁ ÚPRAVA - SILIKÁTOVÁ OMIETKA

POZNÁMKY:

Zateplená plocha obvodového plášťa: 450,50m2
Výmena otvorových konštrukcií: 114,50m2

	Polná 11, 03401 tel.,fax 044-4327513 proarch@proarch.sk	Kreslil:	Eva Mrázová	E-mail : mrazova@proarch.sk Phone : +421 44 4327513	Paré:
		Vypracoval :	Ing.Vladimír Konfál 	E-mail : konfal@proarch.sk Phone : +421 44 4327513	
		Zodp. projektant :	Ing.Vladimír Konfál	E-mail : konfal@proarch.sk Phone : +421 44 4327513	

Stavebno architektonické riešenie					Požiadka:	
Stupeň:	Projekt	Dátum:	December 2017	Č. zákazky:	1741	
Miesto stavby:	Liptovská Teplá			Formát:	4 A4	
Investor:	Libeto a.s. Liptovská Teplá					
Stavba:	Úspora primárnych energetický zdrojov v spoločnosti Libeto a.s.					

Obsah :	Pohľad západný, Pohľad východný , Priečny rez - nový stav	Merka: 1:100	Č.výkr.: 05
---------	---	-----------------	----------------