


Pohľad južný - nový stav

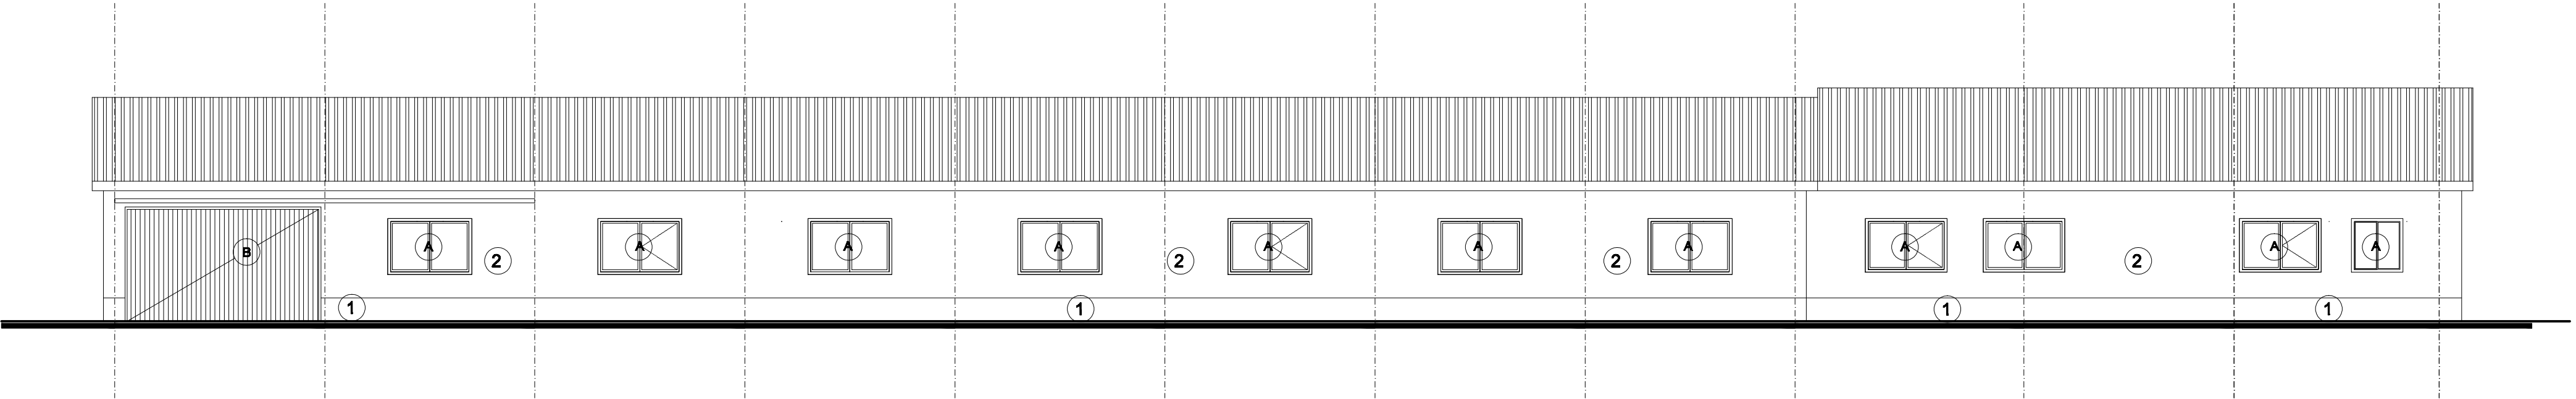


- 1 ZATEPLENIE SOKLA
- PENETRÁCIA PODKLADU
  - LEPIACA HMOTA
  - EXTRUDOVANÝ POLYSTYRÉN FASÁDNY 160mm
  - PRVÝ PÁS NAD ODKVAPOVÝM CHODNÍKOM PERIMETER /XPS POLYSTYRÉN/
  - KOTVENIE TANIEROVÝMI PRÍCHÝTKAMI
  - ZÁKLADNÁ VRTVA - STIERKOVÁ HMOTA A SKLENENÁ SIETOVINA
  - PENETRÁCIA - PENETRAČNÝ LAK , ZÁKLADNÁ FARBA
  - POVRCHOVÁ ÚPRAVA - SILIKÁTOVÁ OMIETKA
- 2 ZATEPLENIE STIEN
- OSEKANIE KAMENNÉHO SOKLA
  - PENETRÁCIA PODKLADU
  - LEPIACA HMOTA
  - IZOLAČNÉ DOSKY - FASÁDNY POLYSTYRÉN EPS hr.160mm , OSTENIA 20- 30mm,
  - KOTVENIE TANIEROVÝMI PRÍCHÝTKAMI
  - ZÁKLADNÁ VRTVA - STIERKOVÁ HMOTA
  - PENETRÁCIA - PENETRAČNÝ LAK , ZÁKLADNÁ FARBA
  - POVRCHOVÁ ÚPRAVA - SILIKÁTOVÁ OMIETKA
- 3 ZATEPLENIE ŠTÍTOV STRECHY
- DEMONTÁŽ VÝPLNE - SKLA
  - OSB DOSKA HR 12 MM AKO PODKLAD POD MIN. VATU
  - IZOLAČNÉ DOSKY - FASÁDNY POLYSTYRÉN EPS hr.160mm
  - KOTVENIE TANIEROVÝMI PRÍCHÝTKAMI
  - ZÁKLADNÁ VRTVA - STIERKOVÁ HMOTA
  - PENETRÁCIA - PENETRAČNÝ LAK , ZÁKLADNÁ FARBA
  - POVRCHOVÁ ÚPRAVA - SILIKÁTOVÁ OMIETKA

- A - OKNÁ PLASTOVÉ - IZOLAČNÉ TROJSKLO  $u=0,7$
- B - PRIEMYSELNÉ VRÁTA POSUVNÉ - ZATEPLENÉ  $u=1,26$
- C - PRIEMYSELNÉ VRÁTA OTVÁRAVÉ - ZATEPLENÉ  $u=1,26$
- D - PLECHOVÉ DVERE JEDNOKRÍDLOVÉ , OTVÁRAVÉ - ZATEPLENÉ  $U=0,7$

POZNÁMKY:

Zateplená plocha obvodového plášťa: 450,50m<sup>2</sup>  
Výmena otvorových konštrukcií: 114,50m<sup>2</sup>

 <div>Posťná 11, 03401 tel.,fax 044-4327513 proarch@proarch.sk</div>	Kreslil:	Eva Mrázová	E-mail : mrazova@proarch.sk Phone : +421 44 4327513	Pozn.
	Vypracoval :	Ing.Vladimír Konfál	E-mail : konfal@proarch.sk Phone : +421 44 4327513	
	Zodp. projektant :	Ing.Vladimír Konfál	E-mail : konfal@proarch.sk Phone : +421 44 4327513	

Stavebno architektonické riešenie					Počet:
Stupeň:	Projekt	Dátum:	December 2017	Č. zákazky:	1741
Miesto stavby:	Liptovská Teplá	Formát:	4 A4		
Investor:	Libeto a.s. Liptovská Teplá				
Stanov:	Úspora primárnych energetických zdrojov v spoločnosti Libeto a.s.				
Obsah :	Pohľady južný , Pohľad severný- nový stav				Mierka: 1:100
					Č.vývr.: 06