


SCHÉMA POSPOJOVANIA A UZEMNENIA

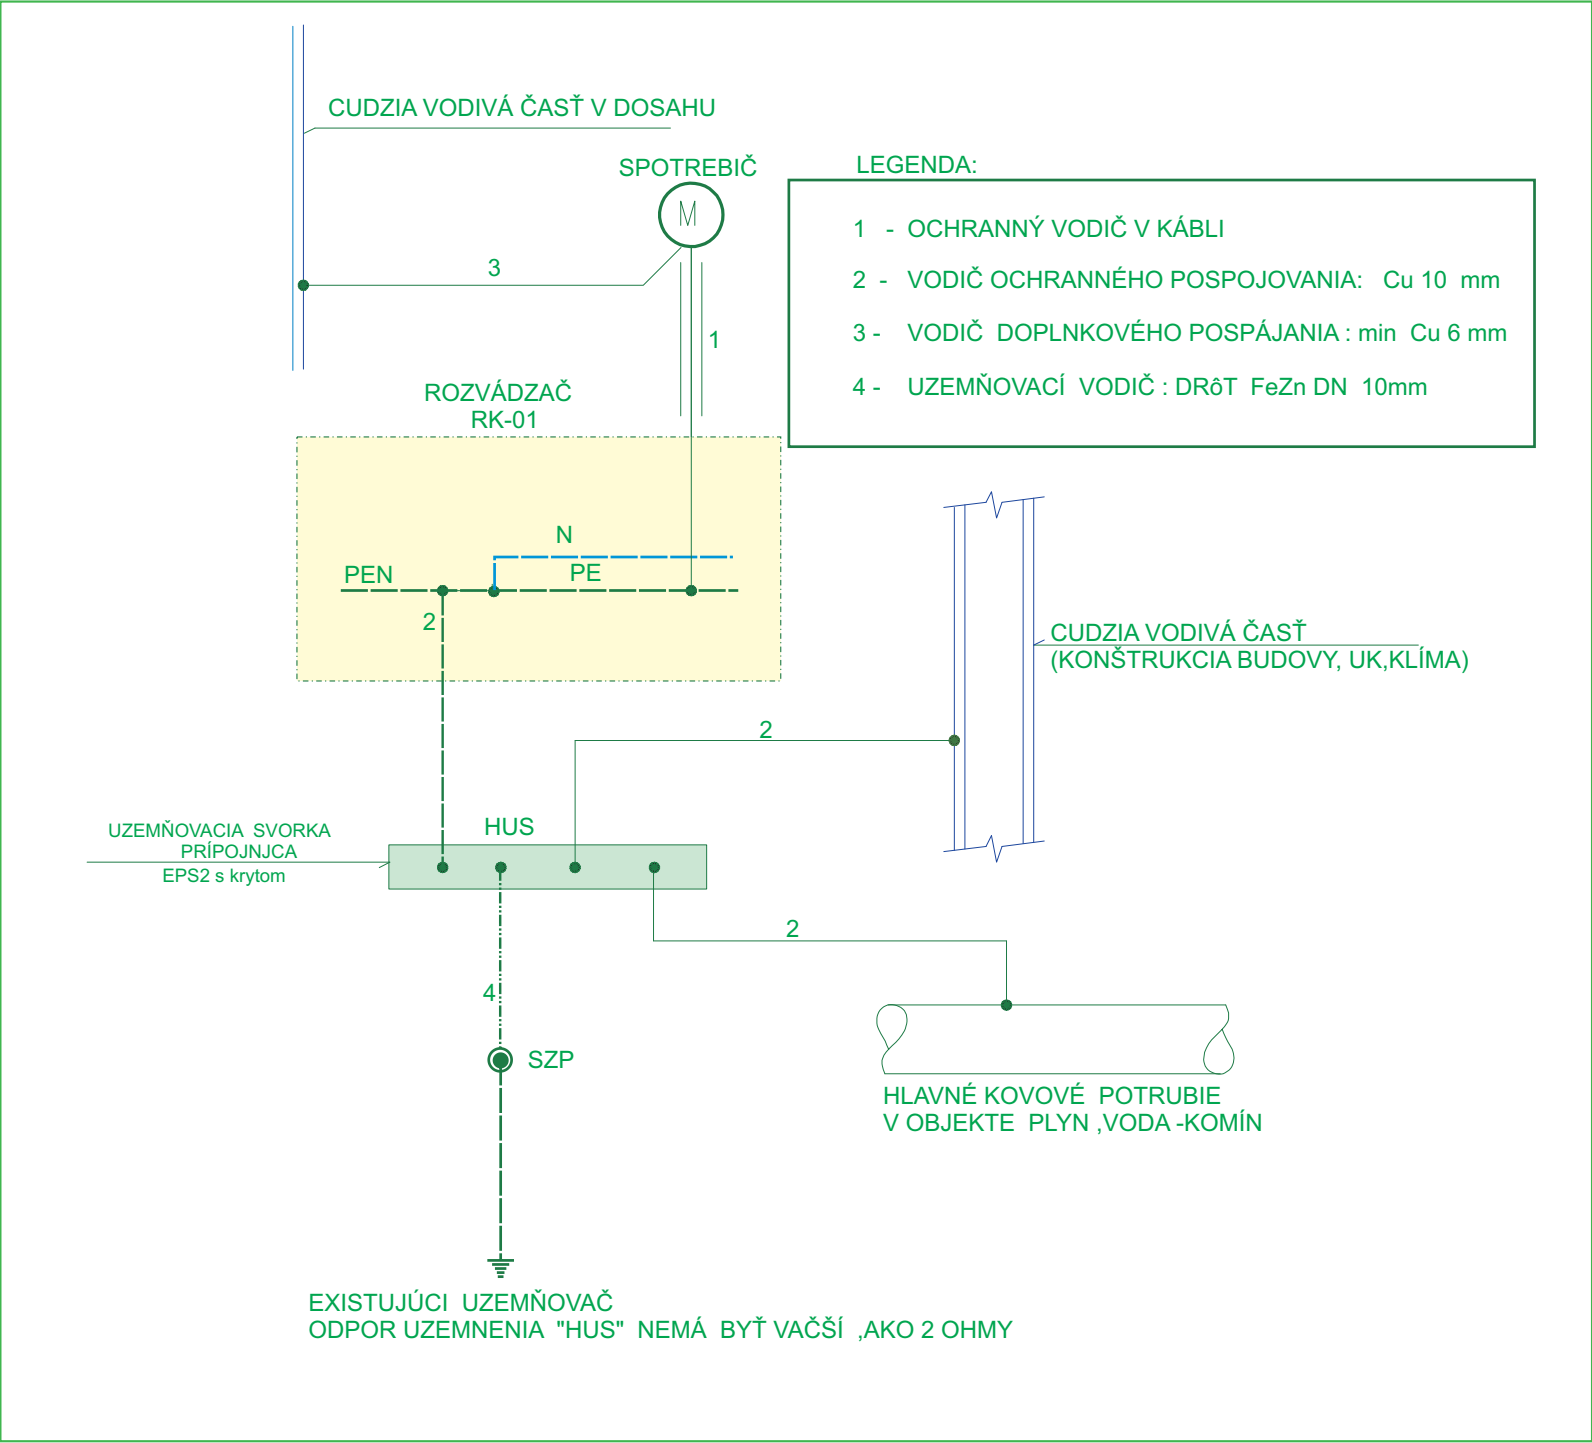

Napäťová sústava NN : 3 PEN str 50Hz,400V,TN-S  
Ochrana pred UEP pri poruche: samočinným  
odpojením od napájania

OCHRANA PRED ZEP: STN 332000-4-41 / 2007  
OCHRANA PRED ZEP ZAKLADNA - PRED PRIAMYM DOTYKOM :  
- IZOLOVANIM ŽIVÝCH ČASTI, ZABRANAMI A KRYTMI  
OCHRANA PRED ZEP PRI PORUCHE - PRED NEPRIAMYM DOTYKOM :  
- SAMOČ. ODPOJENIM NAPAJANIA, OCHRAN.UZEMNENIM-  
- POSPAJANIM, PRUD. CHRANIČOM

ELEKTROINŠTALÁCIA A MaR					
HLAVNÝ PROJEKTANT:	ZODPOVEDNÝ PROJEKTANT:	VYPRACOVAL:	KRESLIL:		
ING.ANTON HOLLÝ	ING.FRANTIŠEK URBANÍK	ING.FRANTIŠEK URBANÍK	ING.FRANTIŠEK URBANÍK		
GEN. PROJEKTANT:	ENERGOPROJEKCIA POD ORLÍKOM 536/2 034 91 L'UBOCHŇA			FORMÁT:	2xA4
INVESTOR:	LIBETO a.s. 034 83 LIPTOVSKÁ TEPLÁ			DÁTUM:	6.08.2020
STAVBA:	ZVÝŠENIE PODIELU OBNOVITEĽNÝCH ZDROJOV ENERGIE V SPOLOČNOSTI LIBETO a.s.			ÚČEL:	PROJEKT DPS
OBJEKT:	ADMINISTRATÍVNA BUDOVA			ZÁK. ČÍSLO:	034/2020
SÚBOR:	SO-01 UMELE OSVETLENIE A VNÚTORNE SILNOPRÚDOVÉ ROZVODY A MaR			ARCH. ČÍSLO:	
OBSAH VÝKRESU:	SCHÉMA POSPOJOVANIA A UZEMNENIA			MIERKA:	ČÍSLO VÝKRESU: 011
				1:50	