


PÓDORYS 1.NP - ex. stav

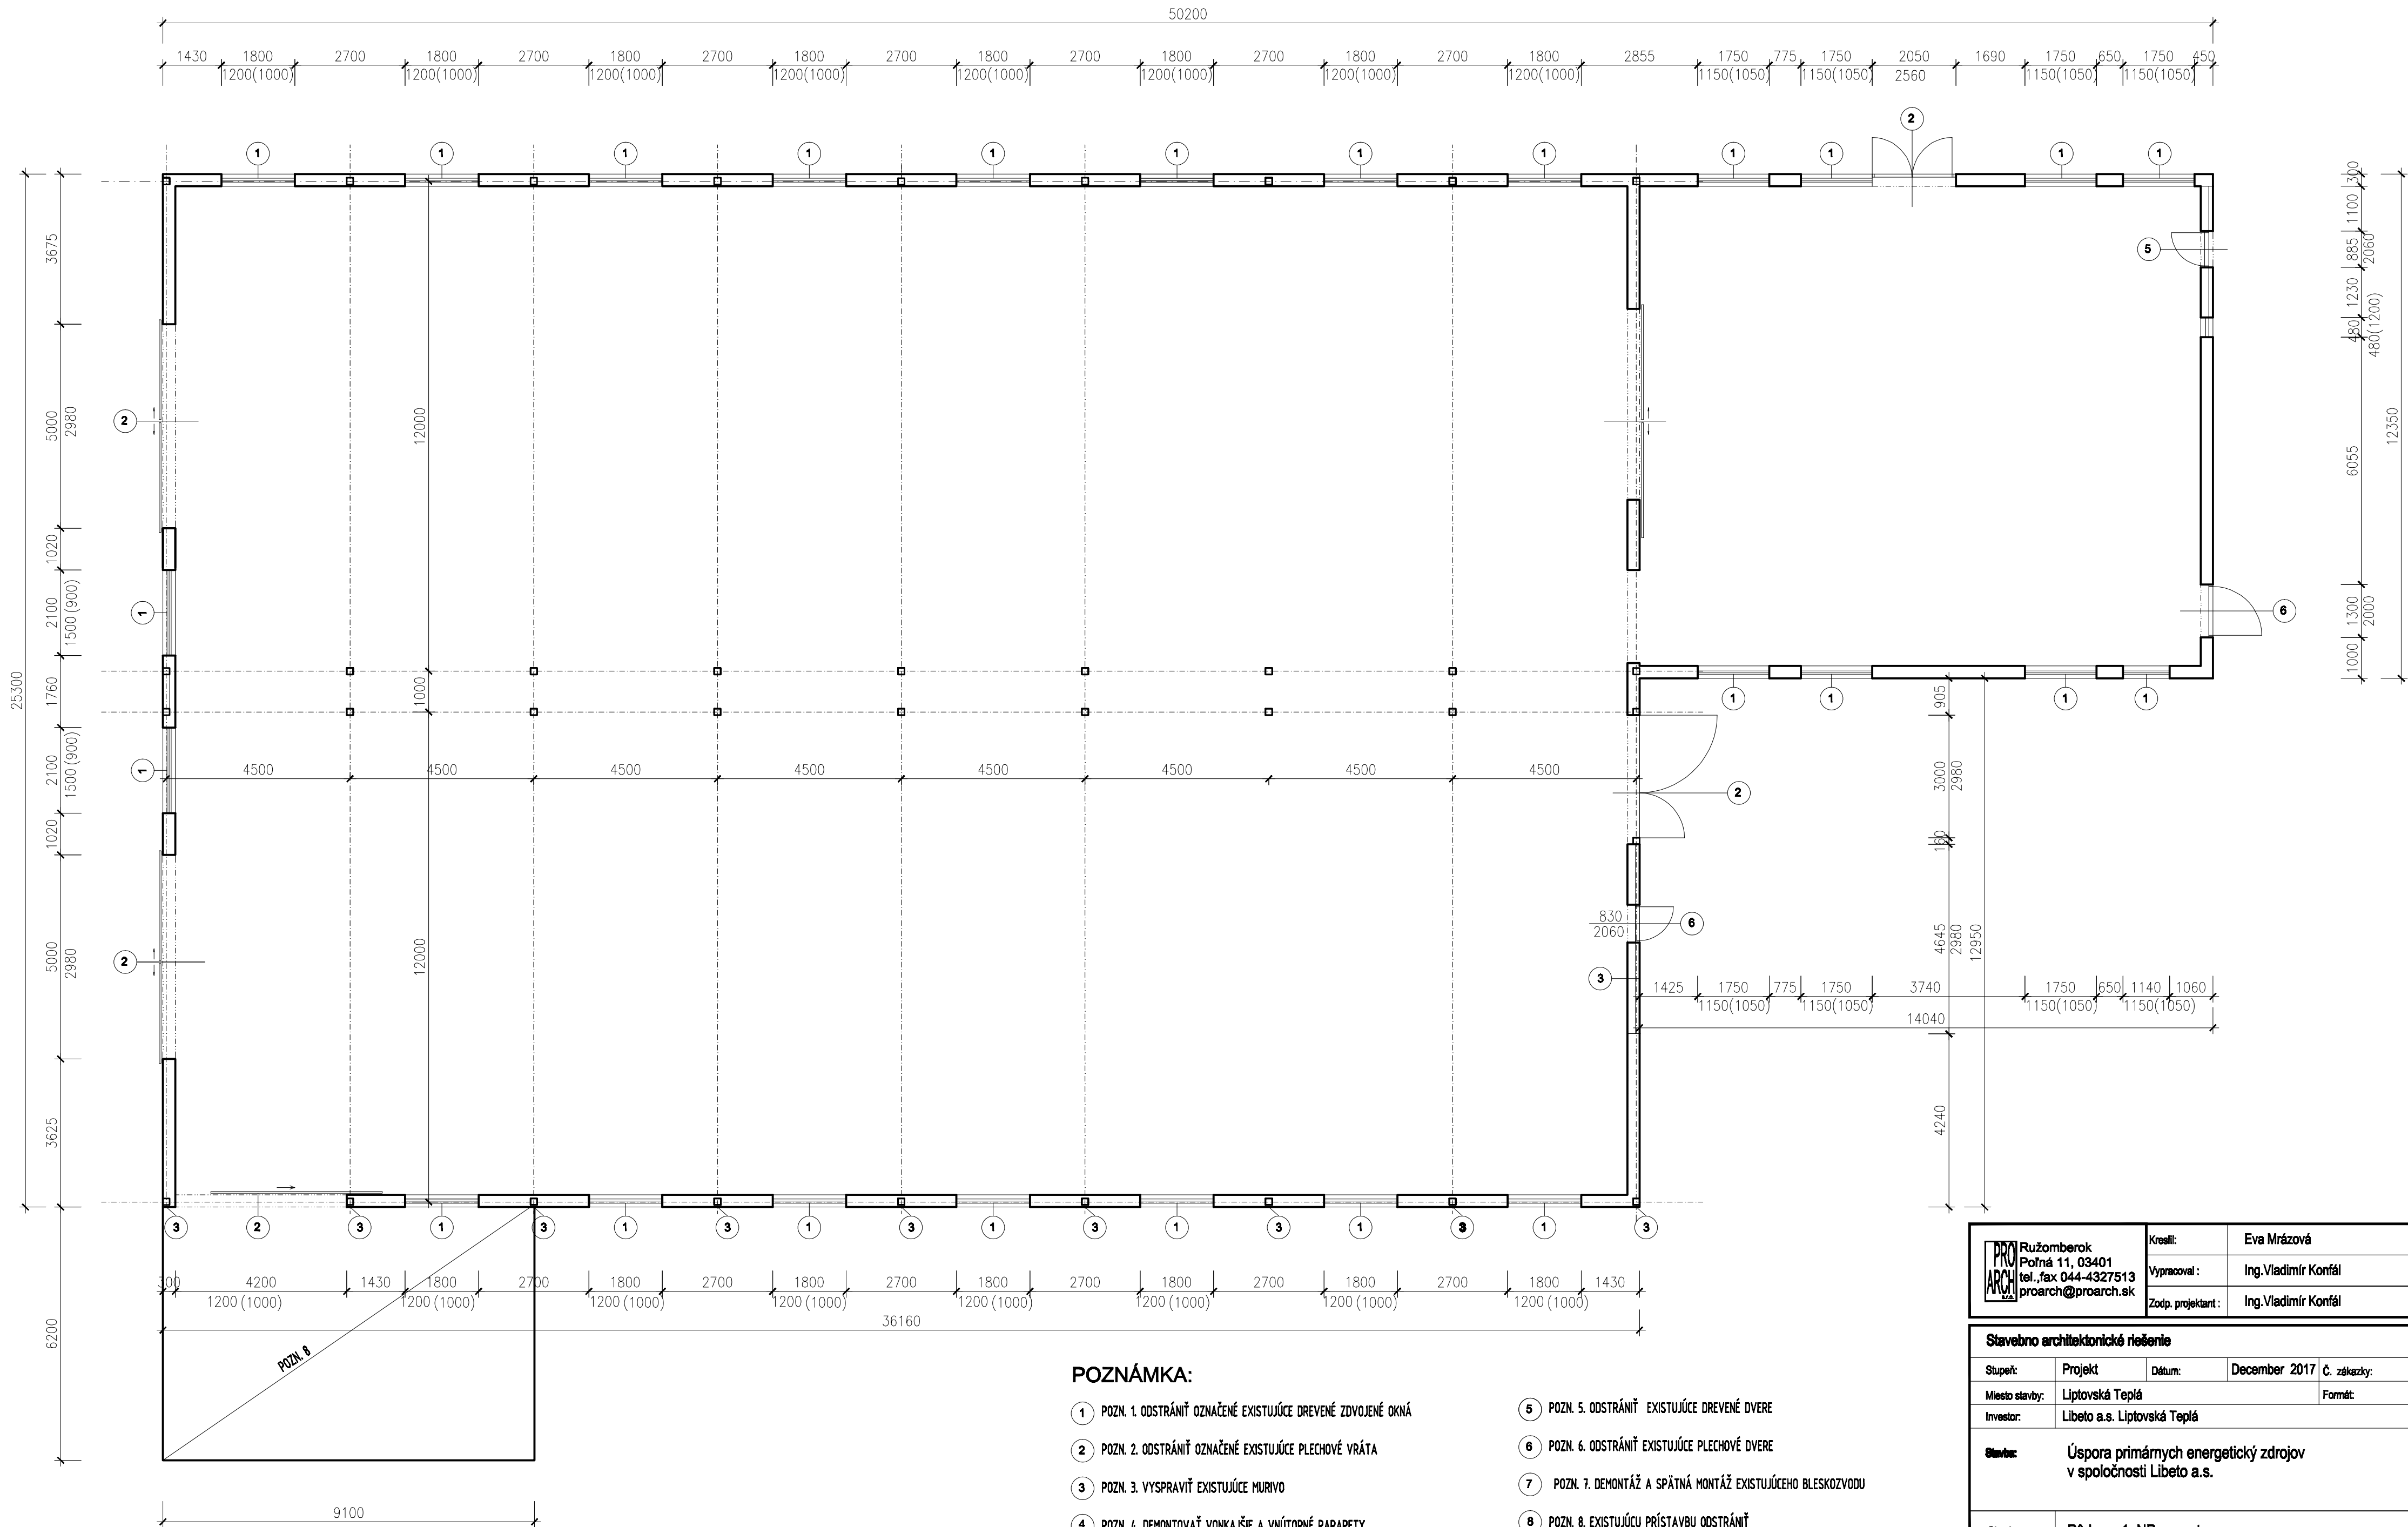

POZNÁMKA:

- 1 POZN. 1. ODSTRÁNIŤ OZNAČENÉ EXISTUJÚCE DREVENÉ ZDVOJENÉ OKNÁ

2 POZN. 2. ODSTRÁNIŤ OZNAČENÉ EXISTUJÚCE PLECHOVÉ VRÁTA


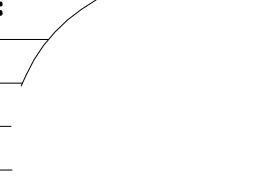
3 POZN. 3. VYSPRAVIŤ EXISTUJÚCE MURIVO

4 POZN. 4. DEMONTOVAŤ VONKAJŠIE A VNÚTORNÉ PARAPETY
- 5 POZN. 5. ODSTRÁNIŤ EXISTUJÚCE DREVENÉ DVERE

6 POZN. 6. ODSTRÁNIŤ EXISTUJÚCE PLECHOVÉ DVERE

7 POZN. 7. DEMONTÁŽ A SPÄTNÁ MONTÁŽ EXISTUJÚCEHO BLESKOZVODU

8 POZN. 8. EXISTUJÚCU PRÍSTAVBU ODSTRÁNIŤ

	Ružomberok Pofná 11, 03401 tel./fax 044-4327513 proarch@proarch.sk	Kreslí:	Eva Mrázová	E-mail: mrazova@proarch.sk Phone: +421 44 4327513	 Pozn:
		Vypracoval:	Ing.Vladimír Konfál	E-mail: konfal@proarch.sk Phone: +421 44 4327513	
		Zodp. projektant:	Ing.Vladimír Konfál	E-mail: konfal@proarch.sk Phone: +421 44 4327513	
	Stavebno architektonické riešenie				
Stupeň:	Projekt	Dátum:	December 2017	Č. zákazky:	1741
Miesto stavby:	Liptovská Teplá			Formát:	8 A4
Investor:	Libeto a.s. Liptovská Teplá				
Stavba:	Úspora primárnych energetických zdrojov v spoločnosti Libeto a.s.				
Obsah:	Pôdorys 1. NP - ex. stav				Mierka: 1:100
					Č. výk.: 01